


Ternier - Plan d'étude Gabarits et extension zone U3




Copyright Association des habitants et amis du hameau de Ternier - PBE
 Octobre 2016

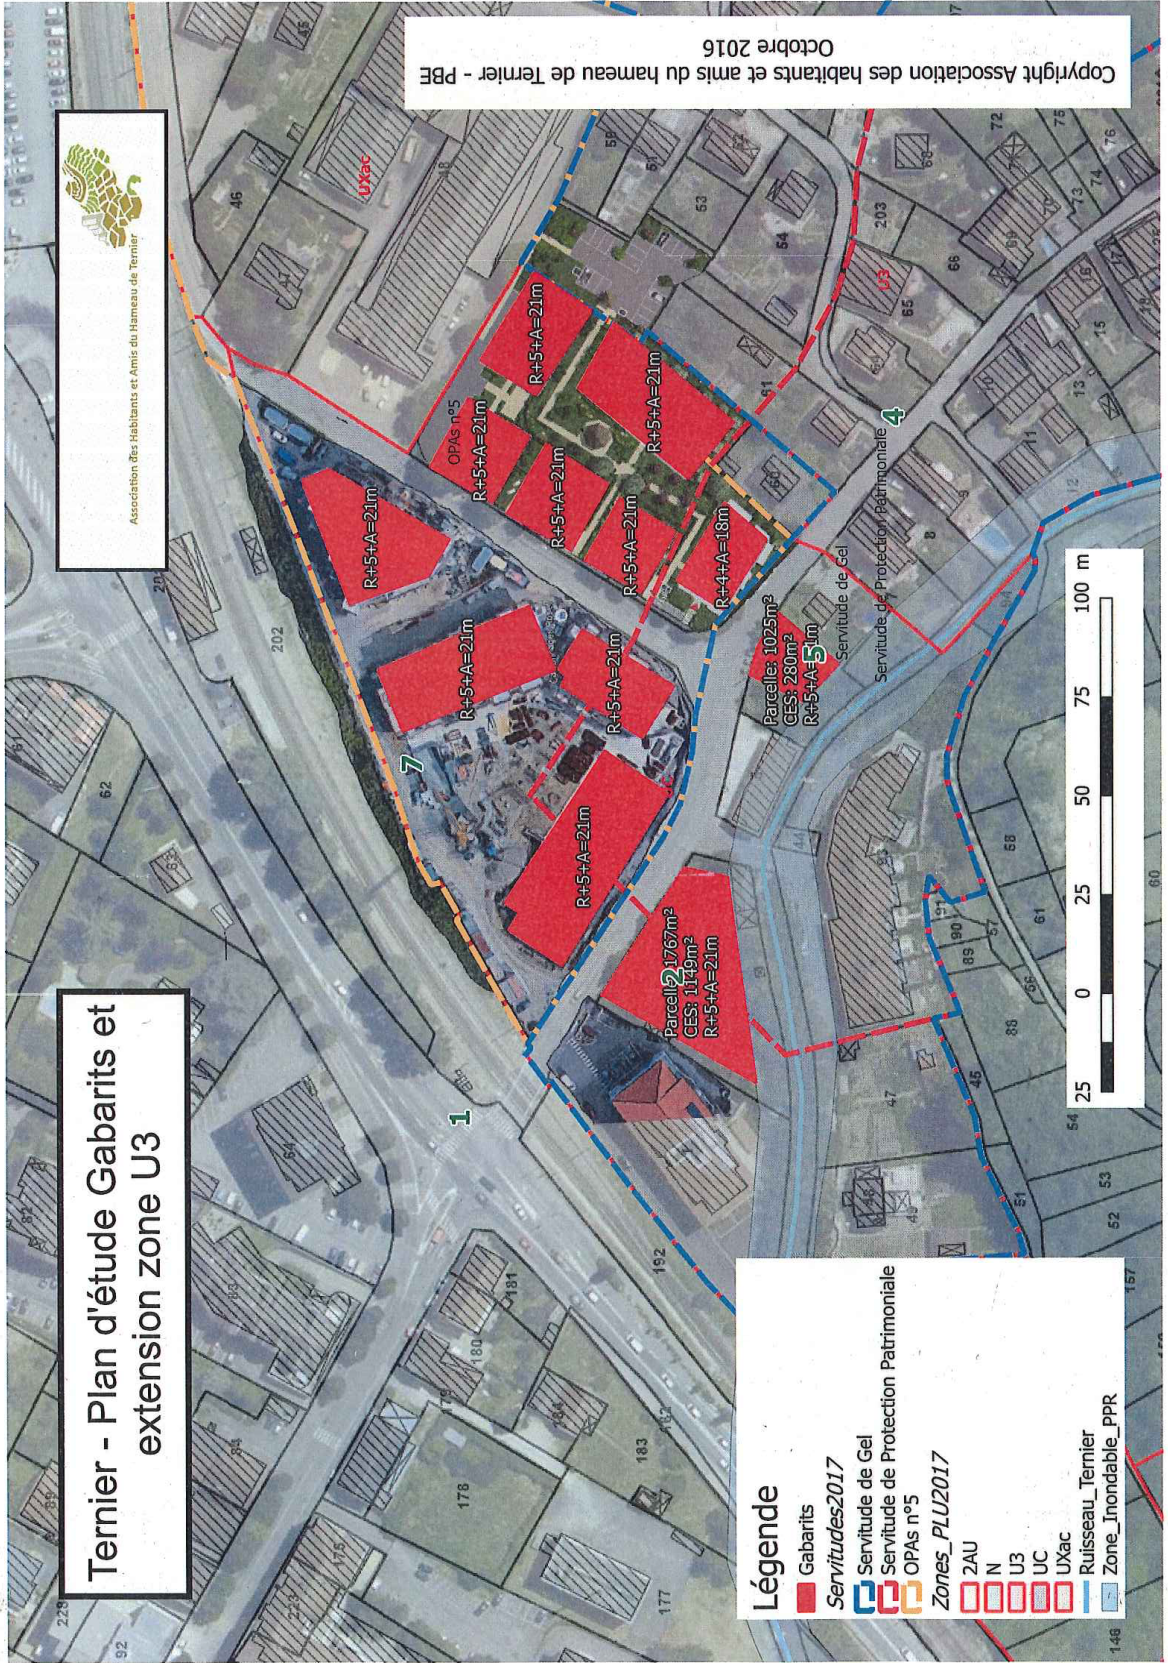

Légende

- Gabarits
- Servitudes 2017
- Servitude de Gel
- Servitude de Protection Patrimoniale
- OPAs n°5
- Zones_PLU2017**
- 2AU
- N
- U3
- UC
- UXac
- Ruisseau_Ternier
- Zone_Inondable_PPR

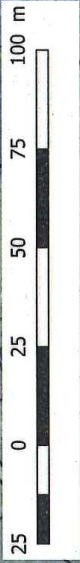

Parcelle 1: 1767m²
 GES: 1149m²
 R+5+A=21m

Parcelles: 1025m²
 GES: 280m²
 R+5+A=5m

OPAs n°5
 R+5+A=21m

R+5+A=21m

R+5+A=21m

R+5+A=21m

R+5+A=21m

R+5+A=21m

R+5+A=21m

R+5+A=21m

R+5+A=21m

R+4+A=18m

Servitude de Gel

Servitude de Protection Patrimoniale 4